



SÜDEN

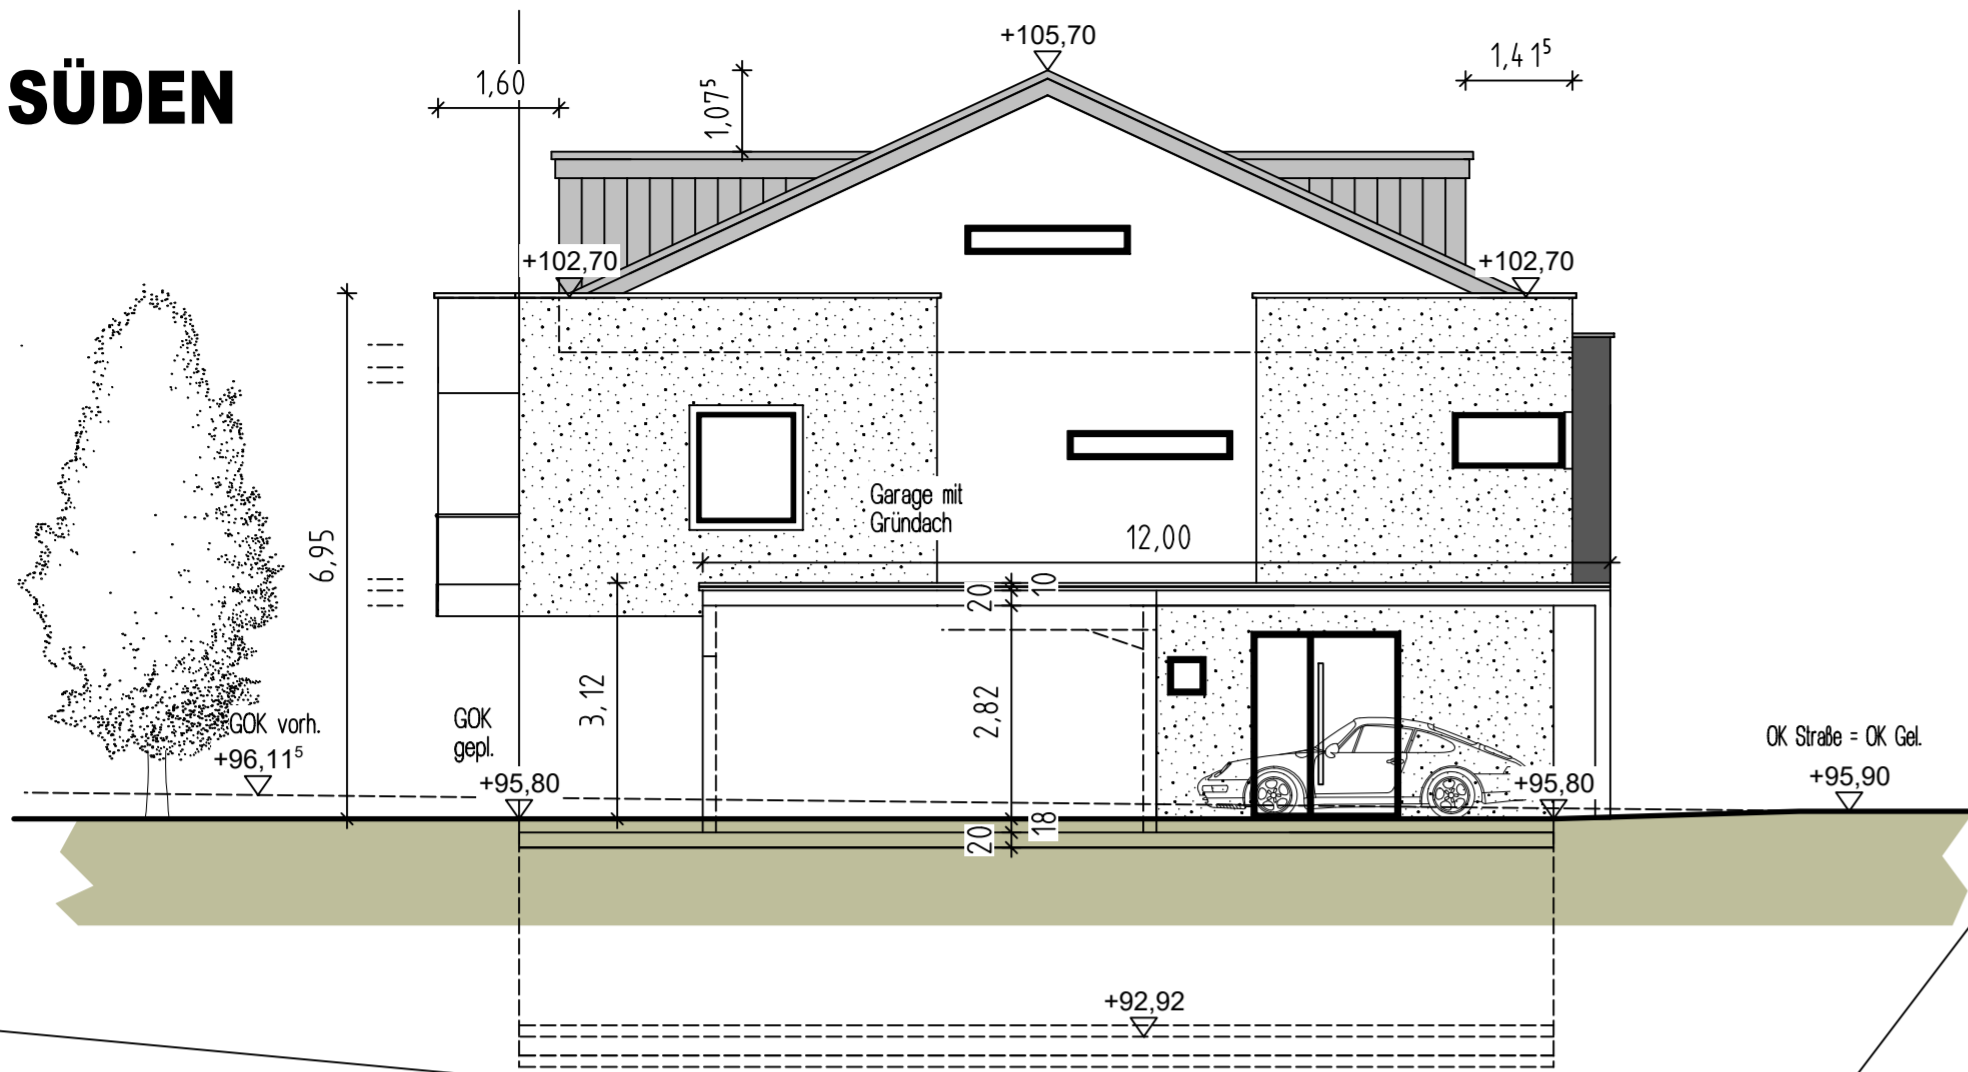


WESTEN

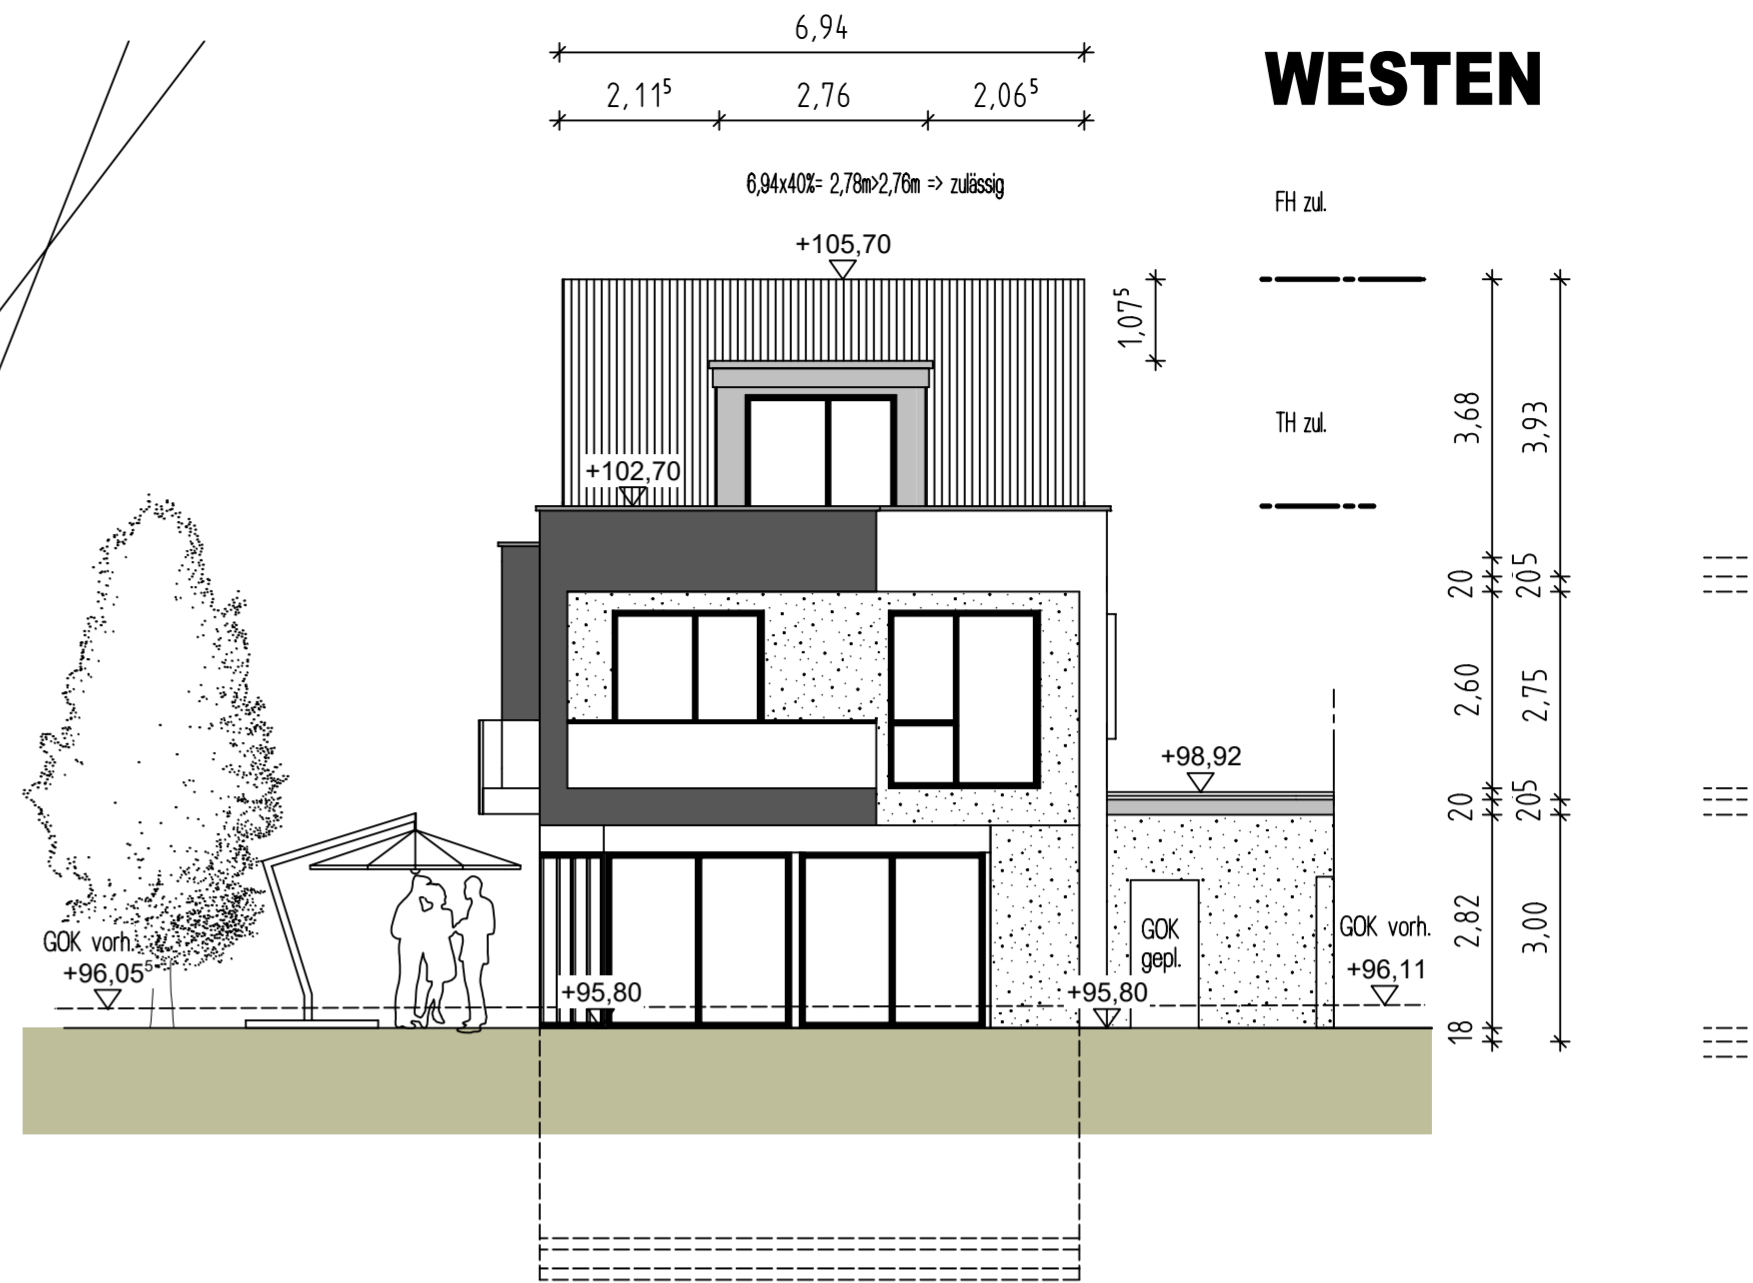

NORDEN



OSTEN

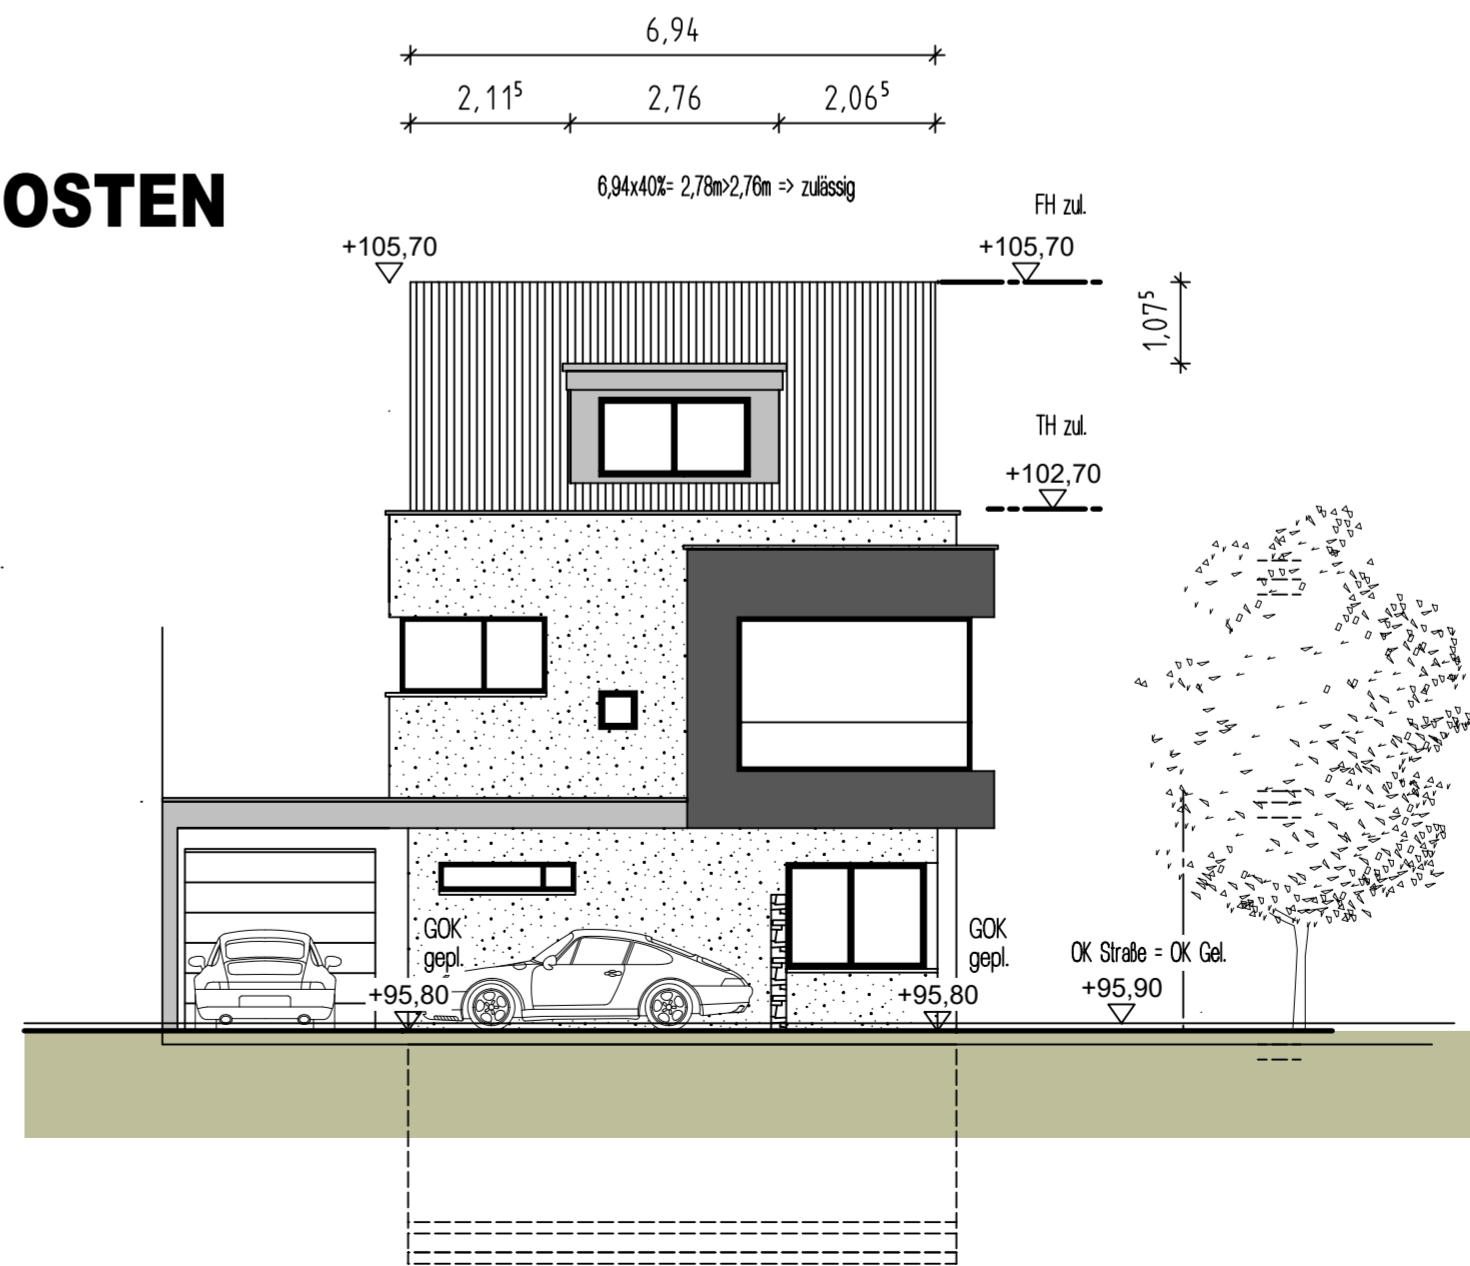

**HOCHBAU PLANUNGSGRUPPE
VOLKER ESCH**

grüner weg 2 53424 remagen
tel.: +49 (0)2642 22743
info@volker-esch.de

Urheberrechtlich geschützt.
Weitergabe und Vervielfältigung nur mit Genehmigung
der HOCHBAU-PLANUNGSGRUPPE Volker Esch

Projekt:
Einfamilienwohnhaus mit Garage
Mörikestraße, 53474 Bad Neuenahr-Ahrweiler
Bauherr:
Volker Esch
Sebastianstraße 85, 53474 Bad Neuenahr-Ahrweiler
Bauteil:

ANSICHTEN 1
MASSSTAB 1:100
ENTWURF
DATUM 16.12.2020

5
PLAN-NR.

BAUHERR
DATUM, UNTERSCHRIFT

PLANER
DATUM, UNTERSCHRIFT